
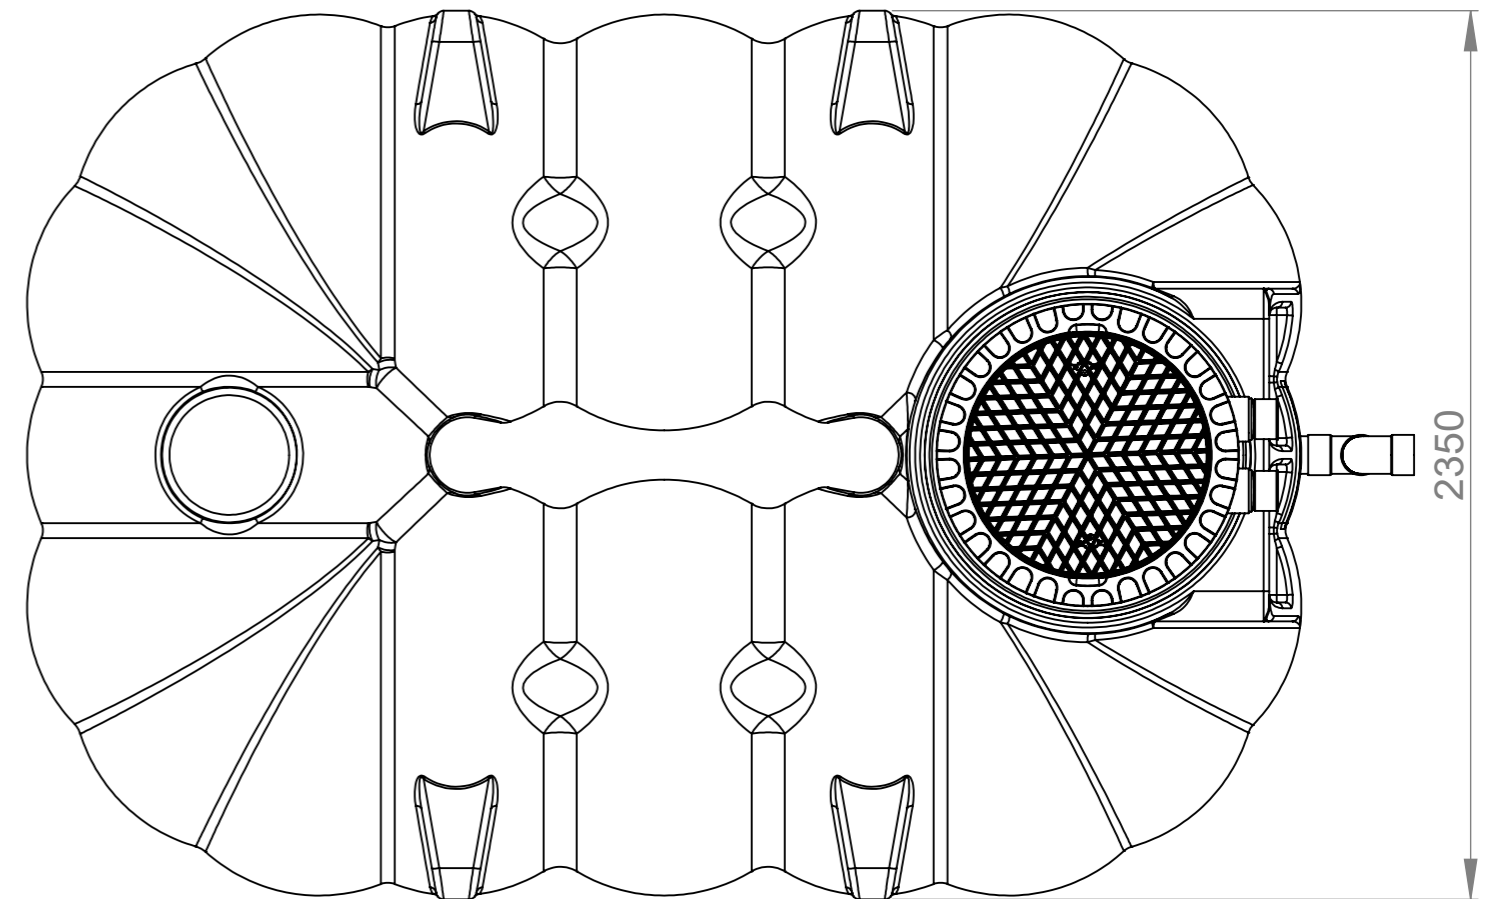
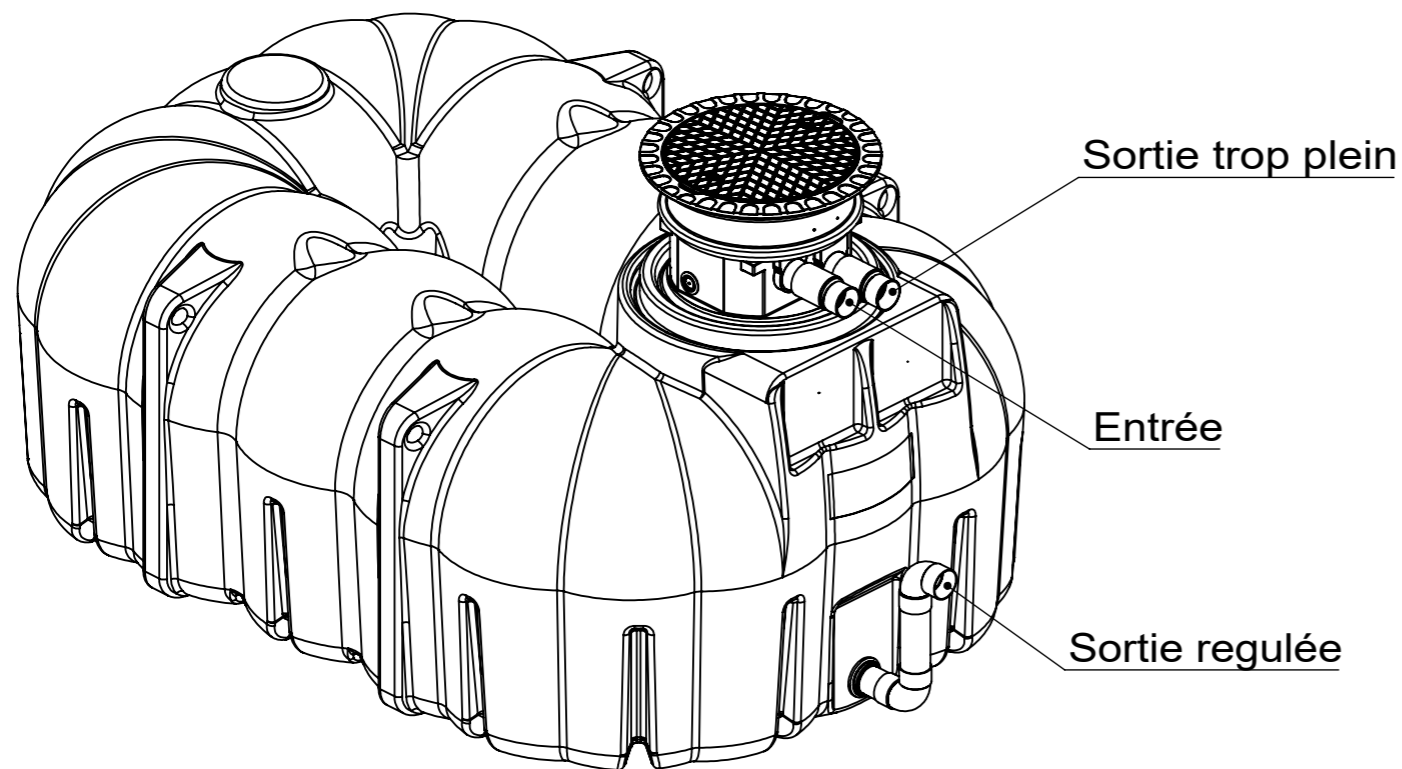


Fil d'eau sortie régulée
Min 325mm
Max 933mm

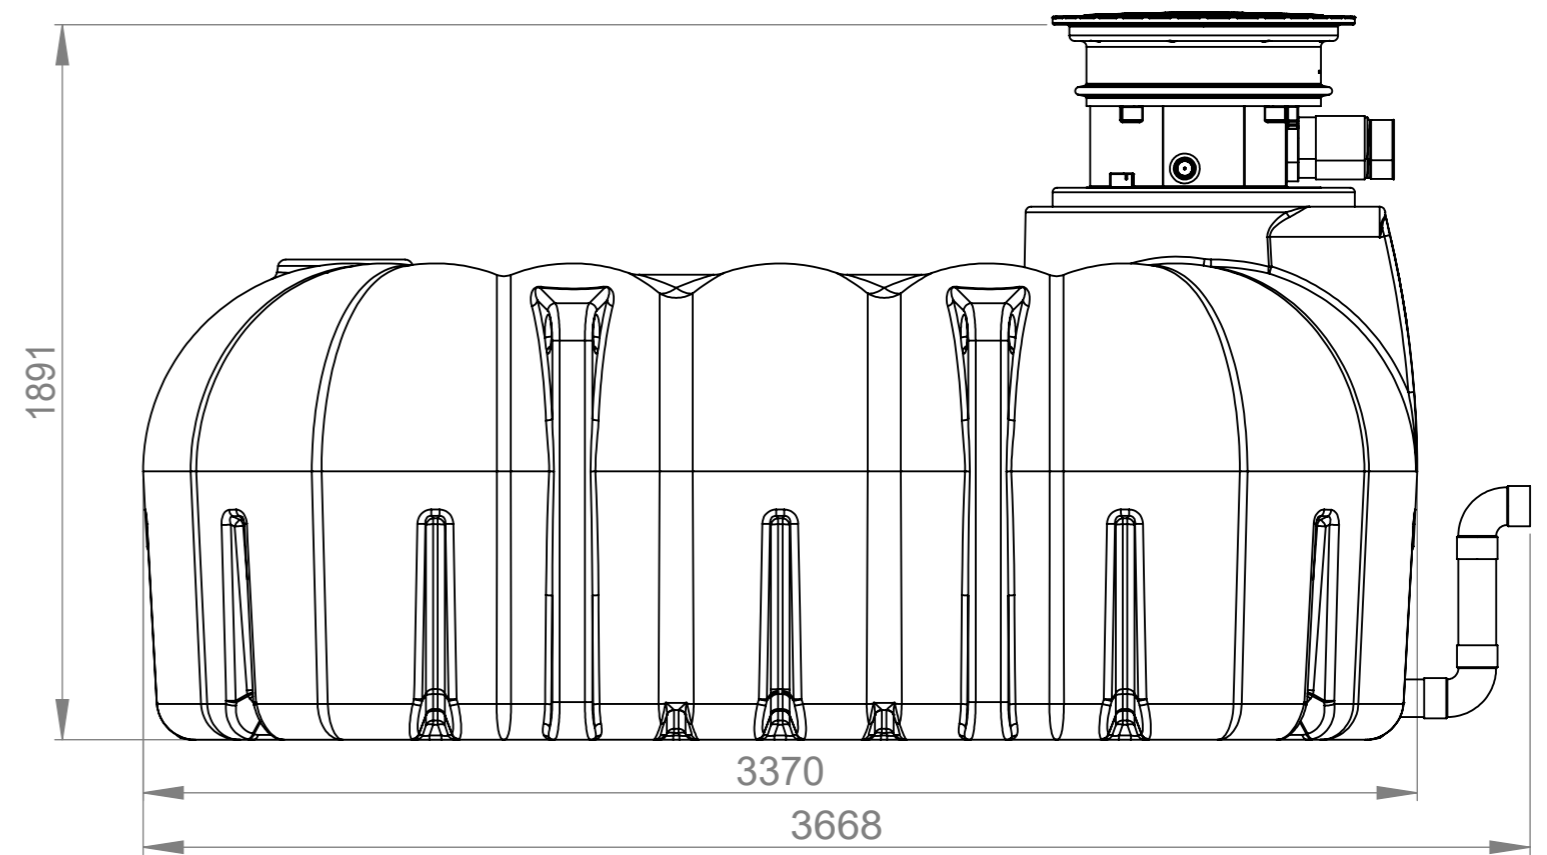

<p>Z.A. de Doslet 35430 Châteauneuf d'I. & V. +33 (0)2.99.58.45.55 PT-EauEnvironnement.fr</p>	Ech. 1:20	N° Plan	<p>23120020-A283</p> <p>Cuve REWATEC EDP enterré plate 7m3 kit 4&5</p>	Indice
	Tolérance générale NF T 50-700	Référence JDE		
Dessiné par : CARB2 Le : 12/09/2024	Approuvé par : Le :	Matière :	Traitement :	A3 Page 1
<p>Ce document est la propriété de Premier Tech. Il ne peut être communiqué à des tiers et/ou reproduit sans l'autorisation préalable de Premier Tech.</p>				