
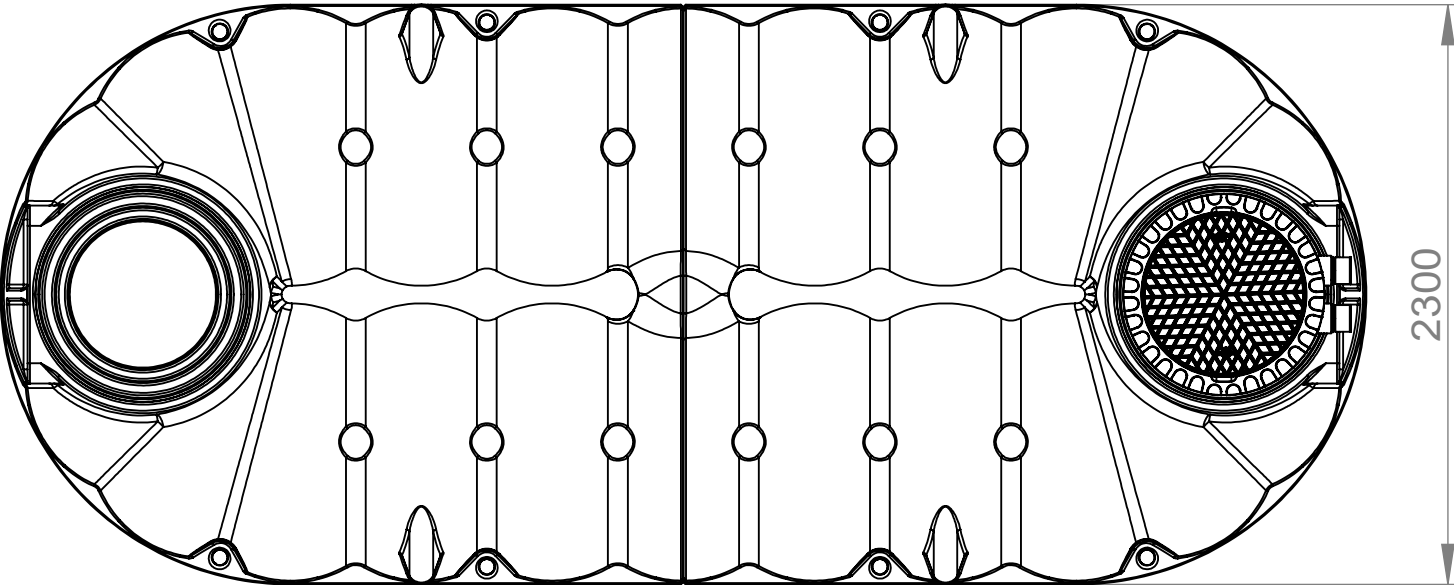
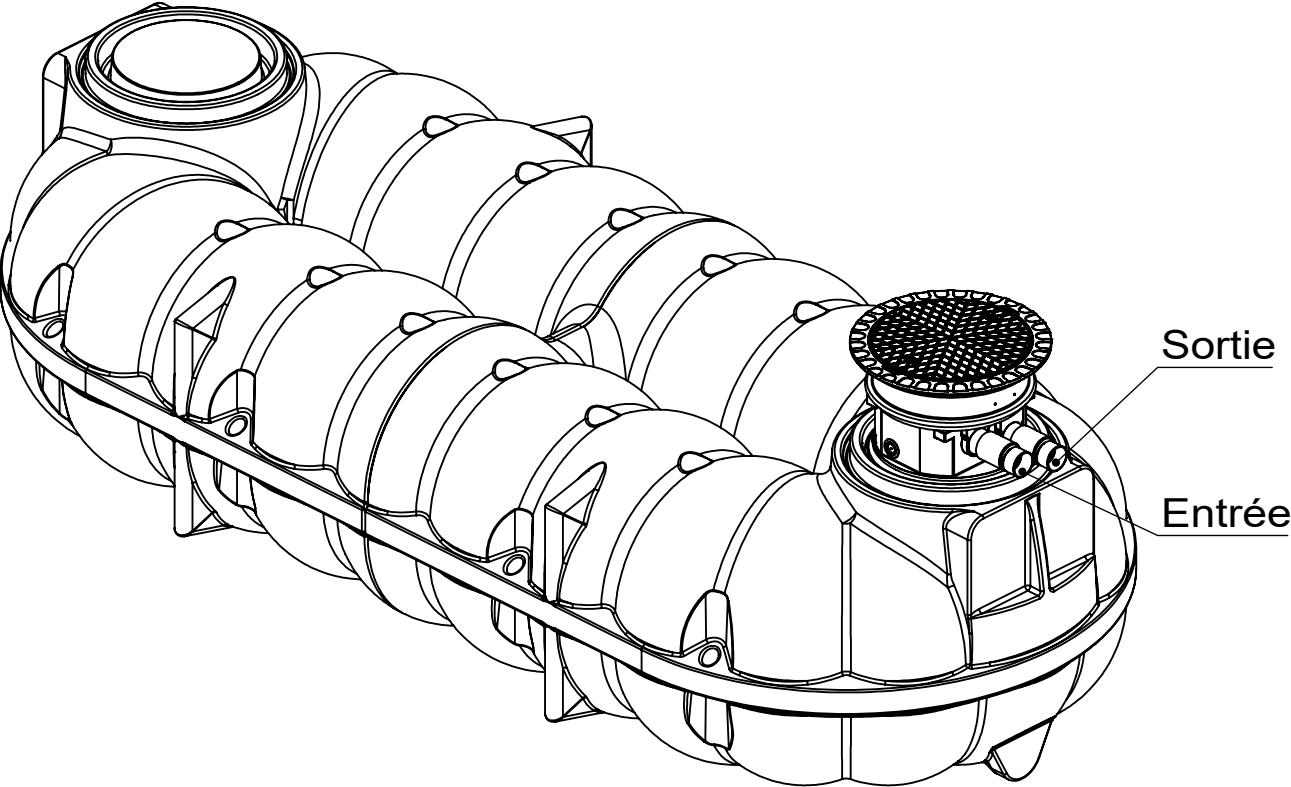
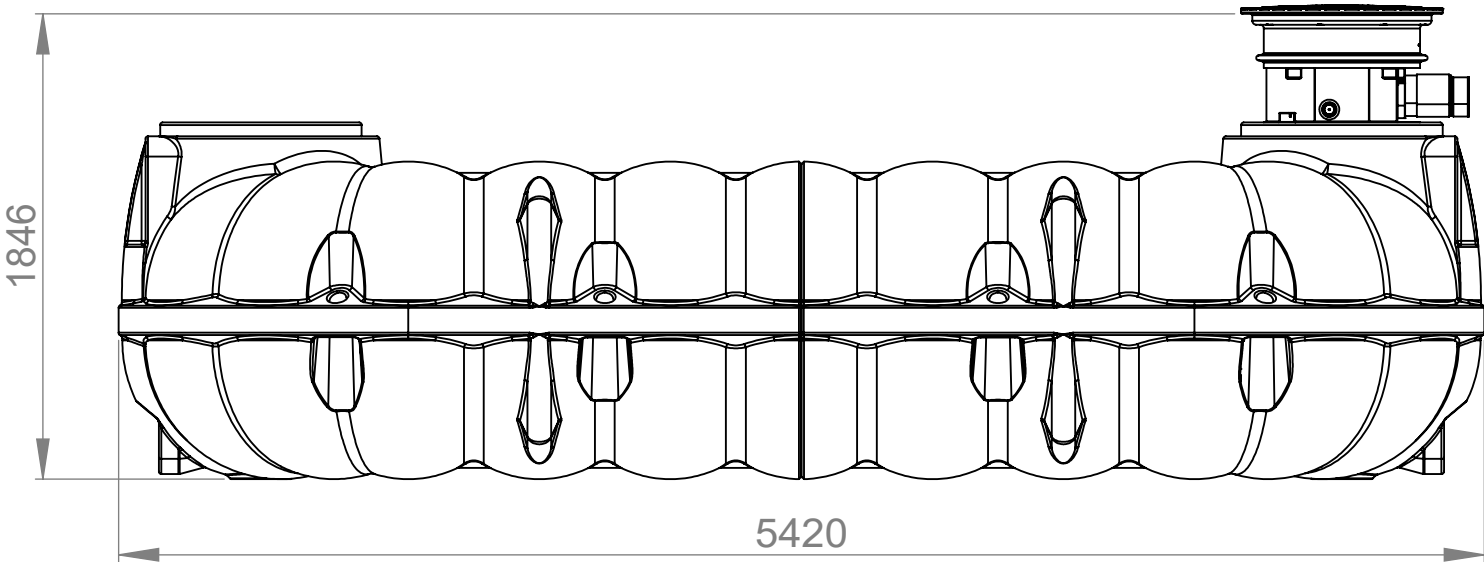


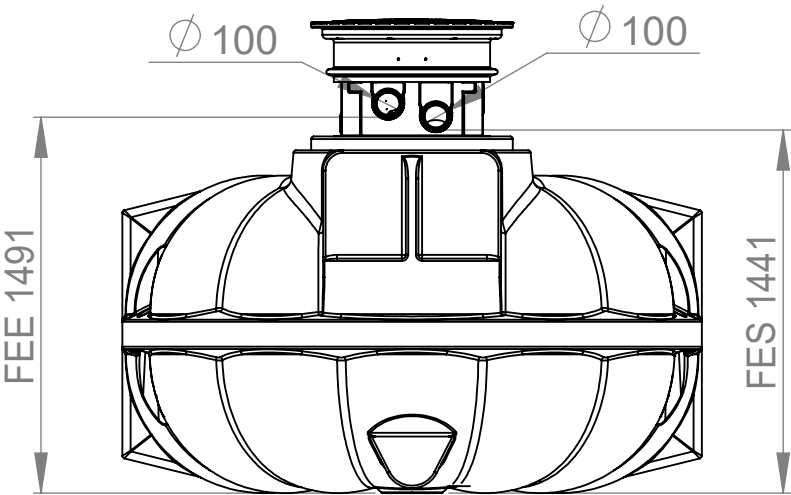

P PREMIER TECH Z.A. de Doslet 35430 Châteauneuf d'I. & V. +33 (0)2.99.58.45.55 PT-EauEnvironnement.fr	Ech. 1:30		N° Plan		Indice
	Tolérance générale NF T 50-700		23120020-A292 Cuve REWATEC EDP enterré plate 10m3 Kit 2-3 & filtre		
	Référence JDE				
Dessiné par : CARB2 Le : 13/09/2024	Approuvé par : Le :		Matière :	Traitement :	Masse (kg) :
Ce document est la propriété de Premier Tech. Il ne peut être communiqué à des tiers et/ou reproduit sans l'autorisation préalable de Premier Tech.					A3 Page 1